




Südfassade Restaurant / Pavillon

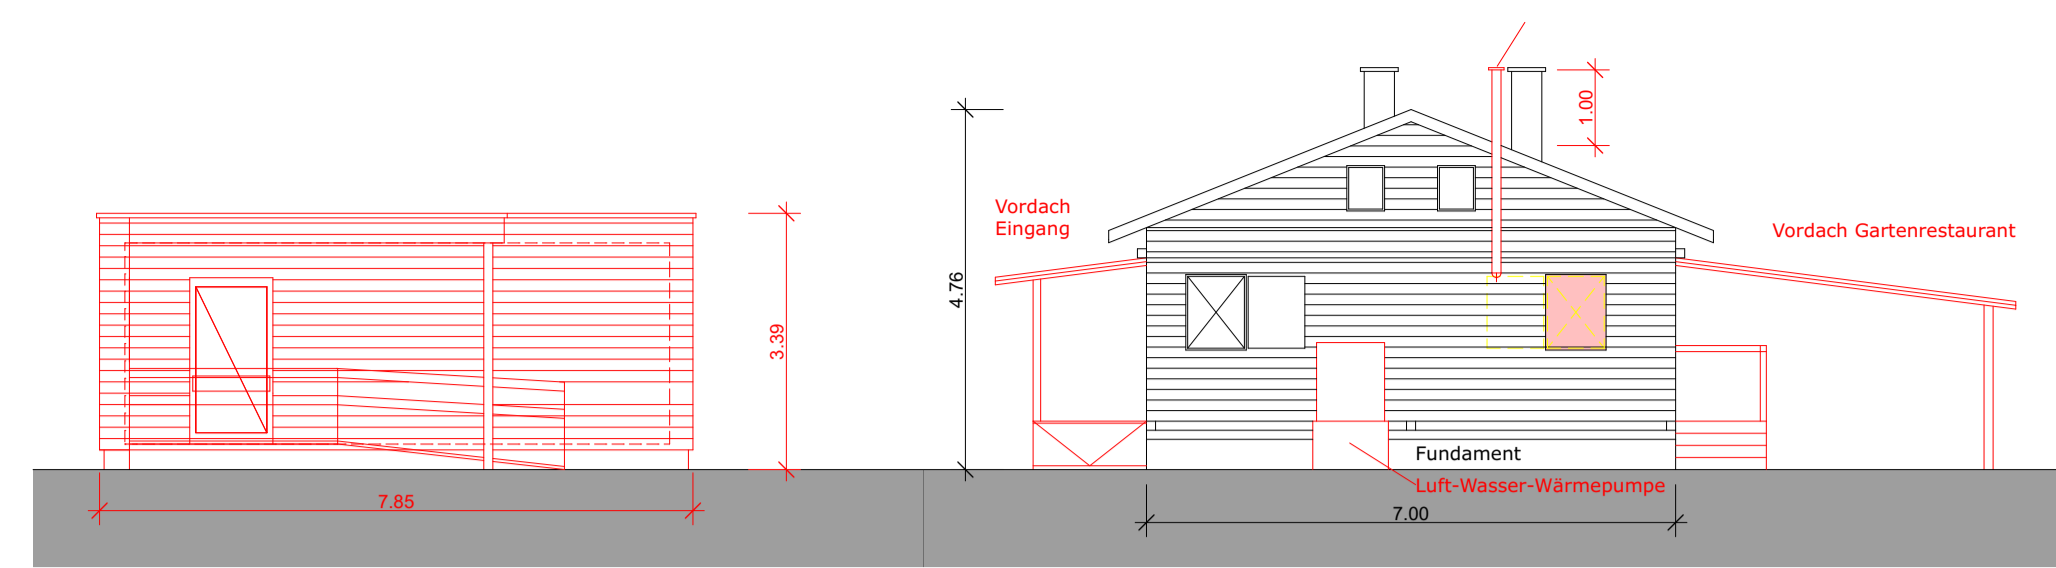


Nordfassade Pavillon / Restaurant

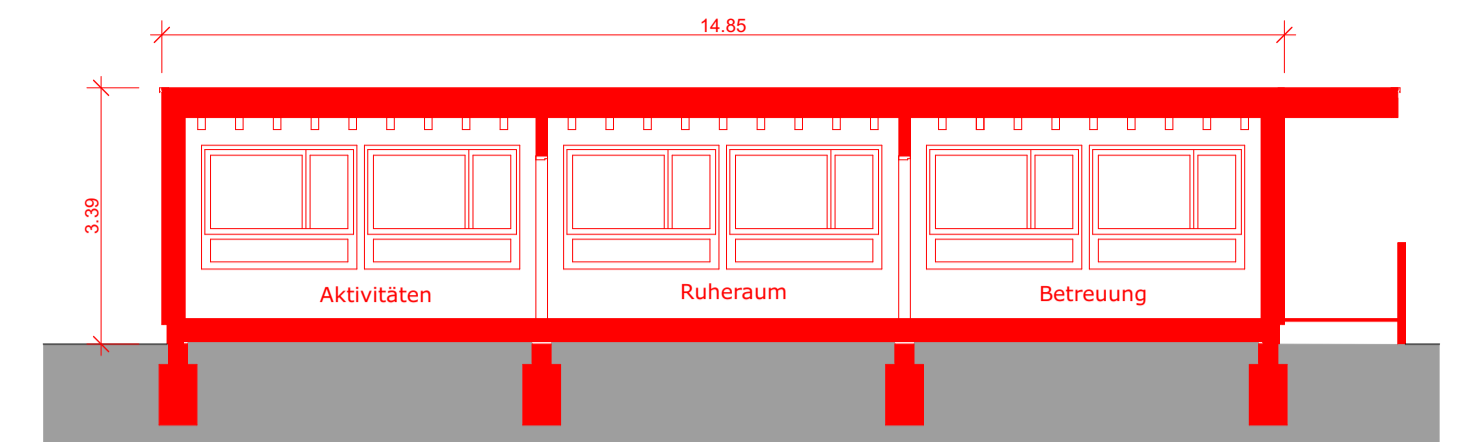


Schnitt A Pavillon

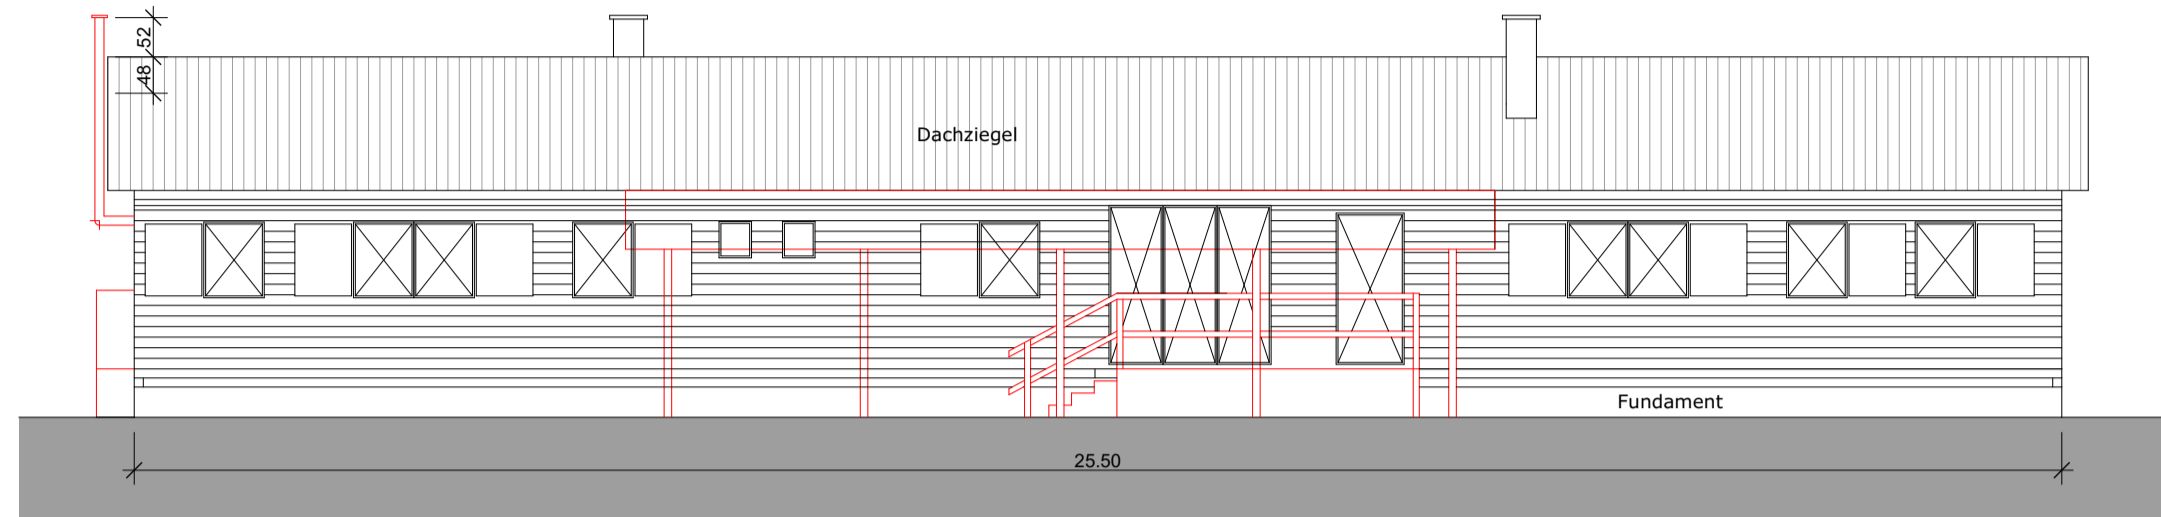


Westfassade Restaurant

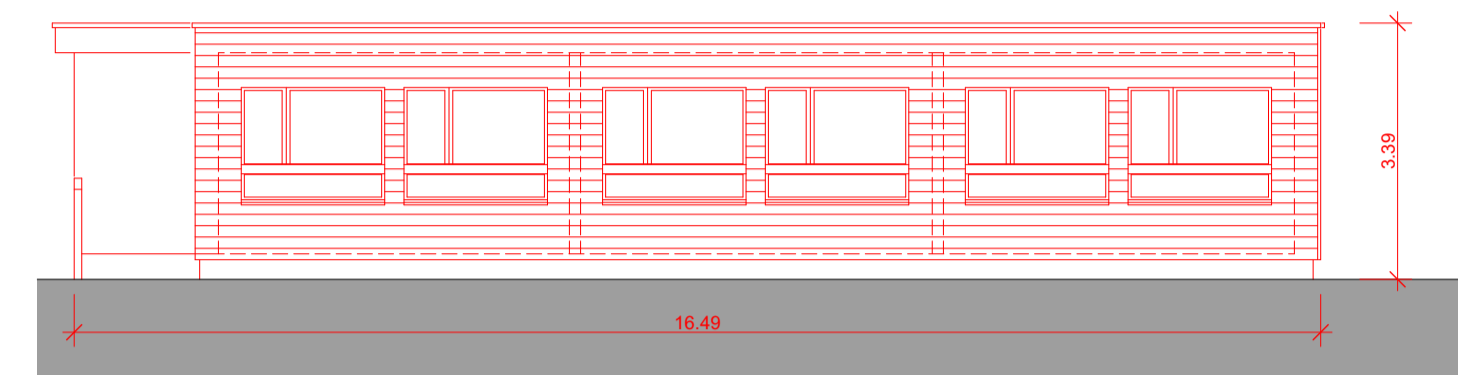


Westfassade Pavillon

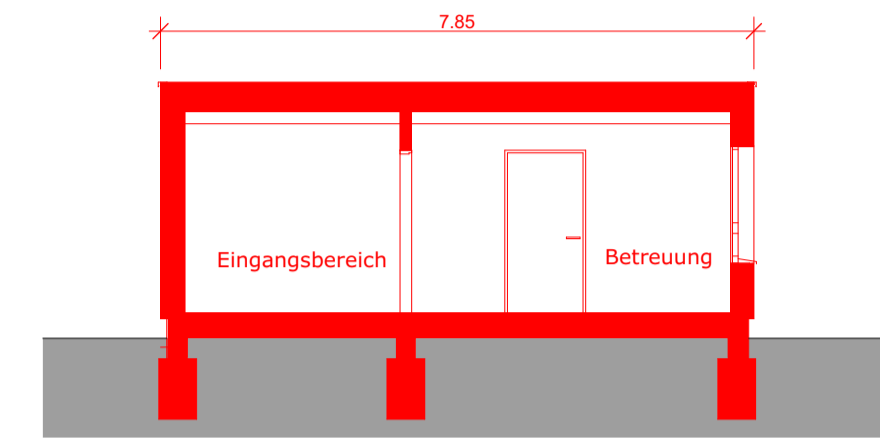


Schnitt B Pavillon

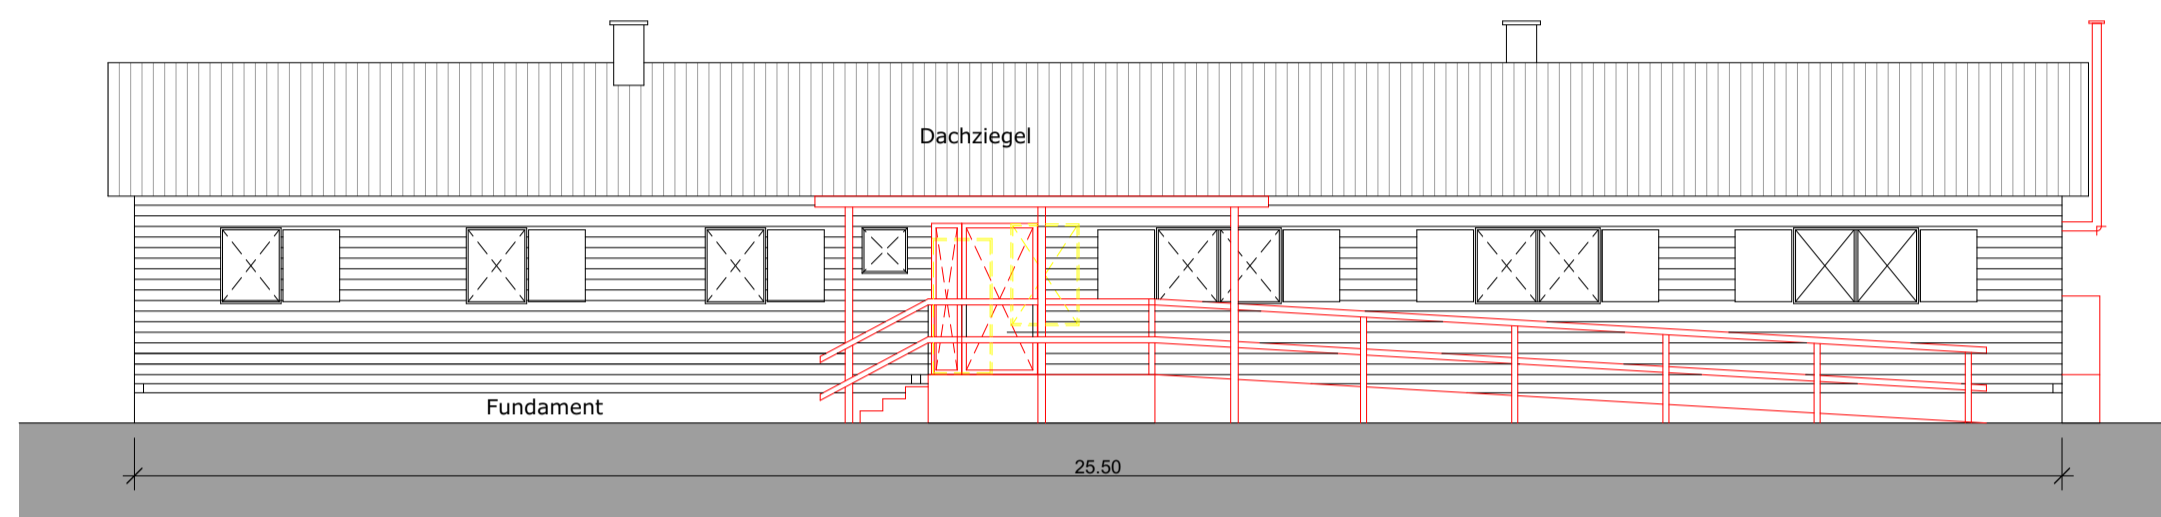


Ostfassade Restaurant

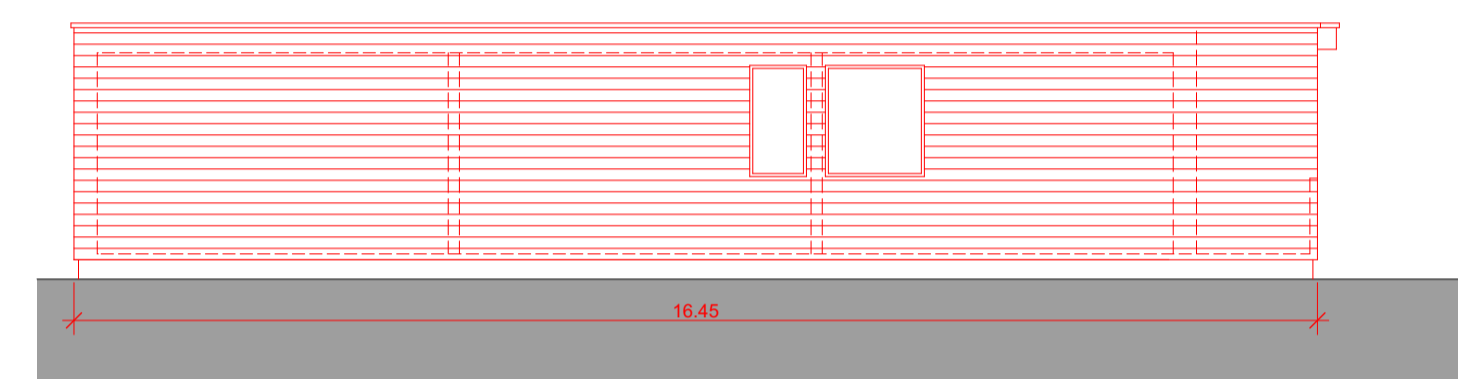

Ostfassade Pavillon

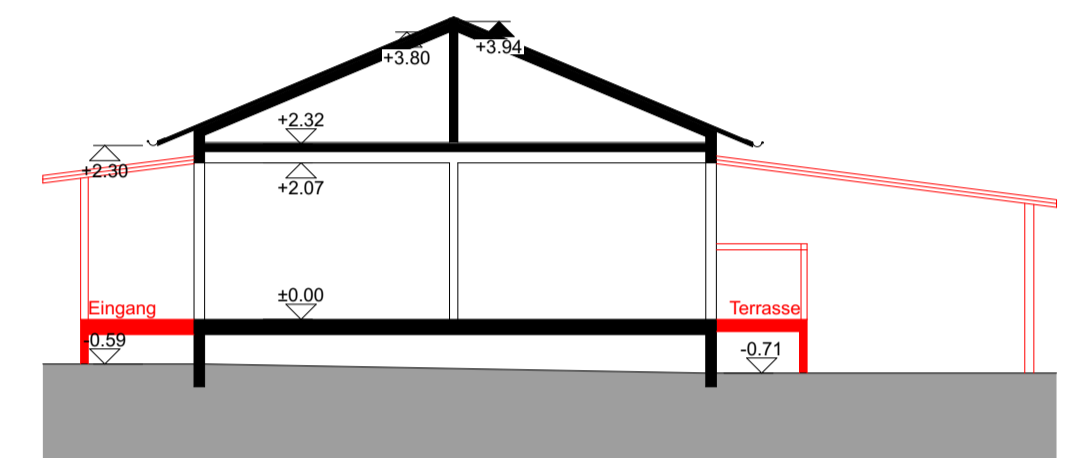

Schnitt C Restaurant

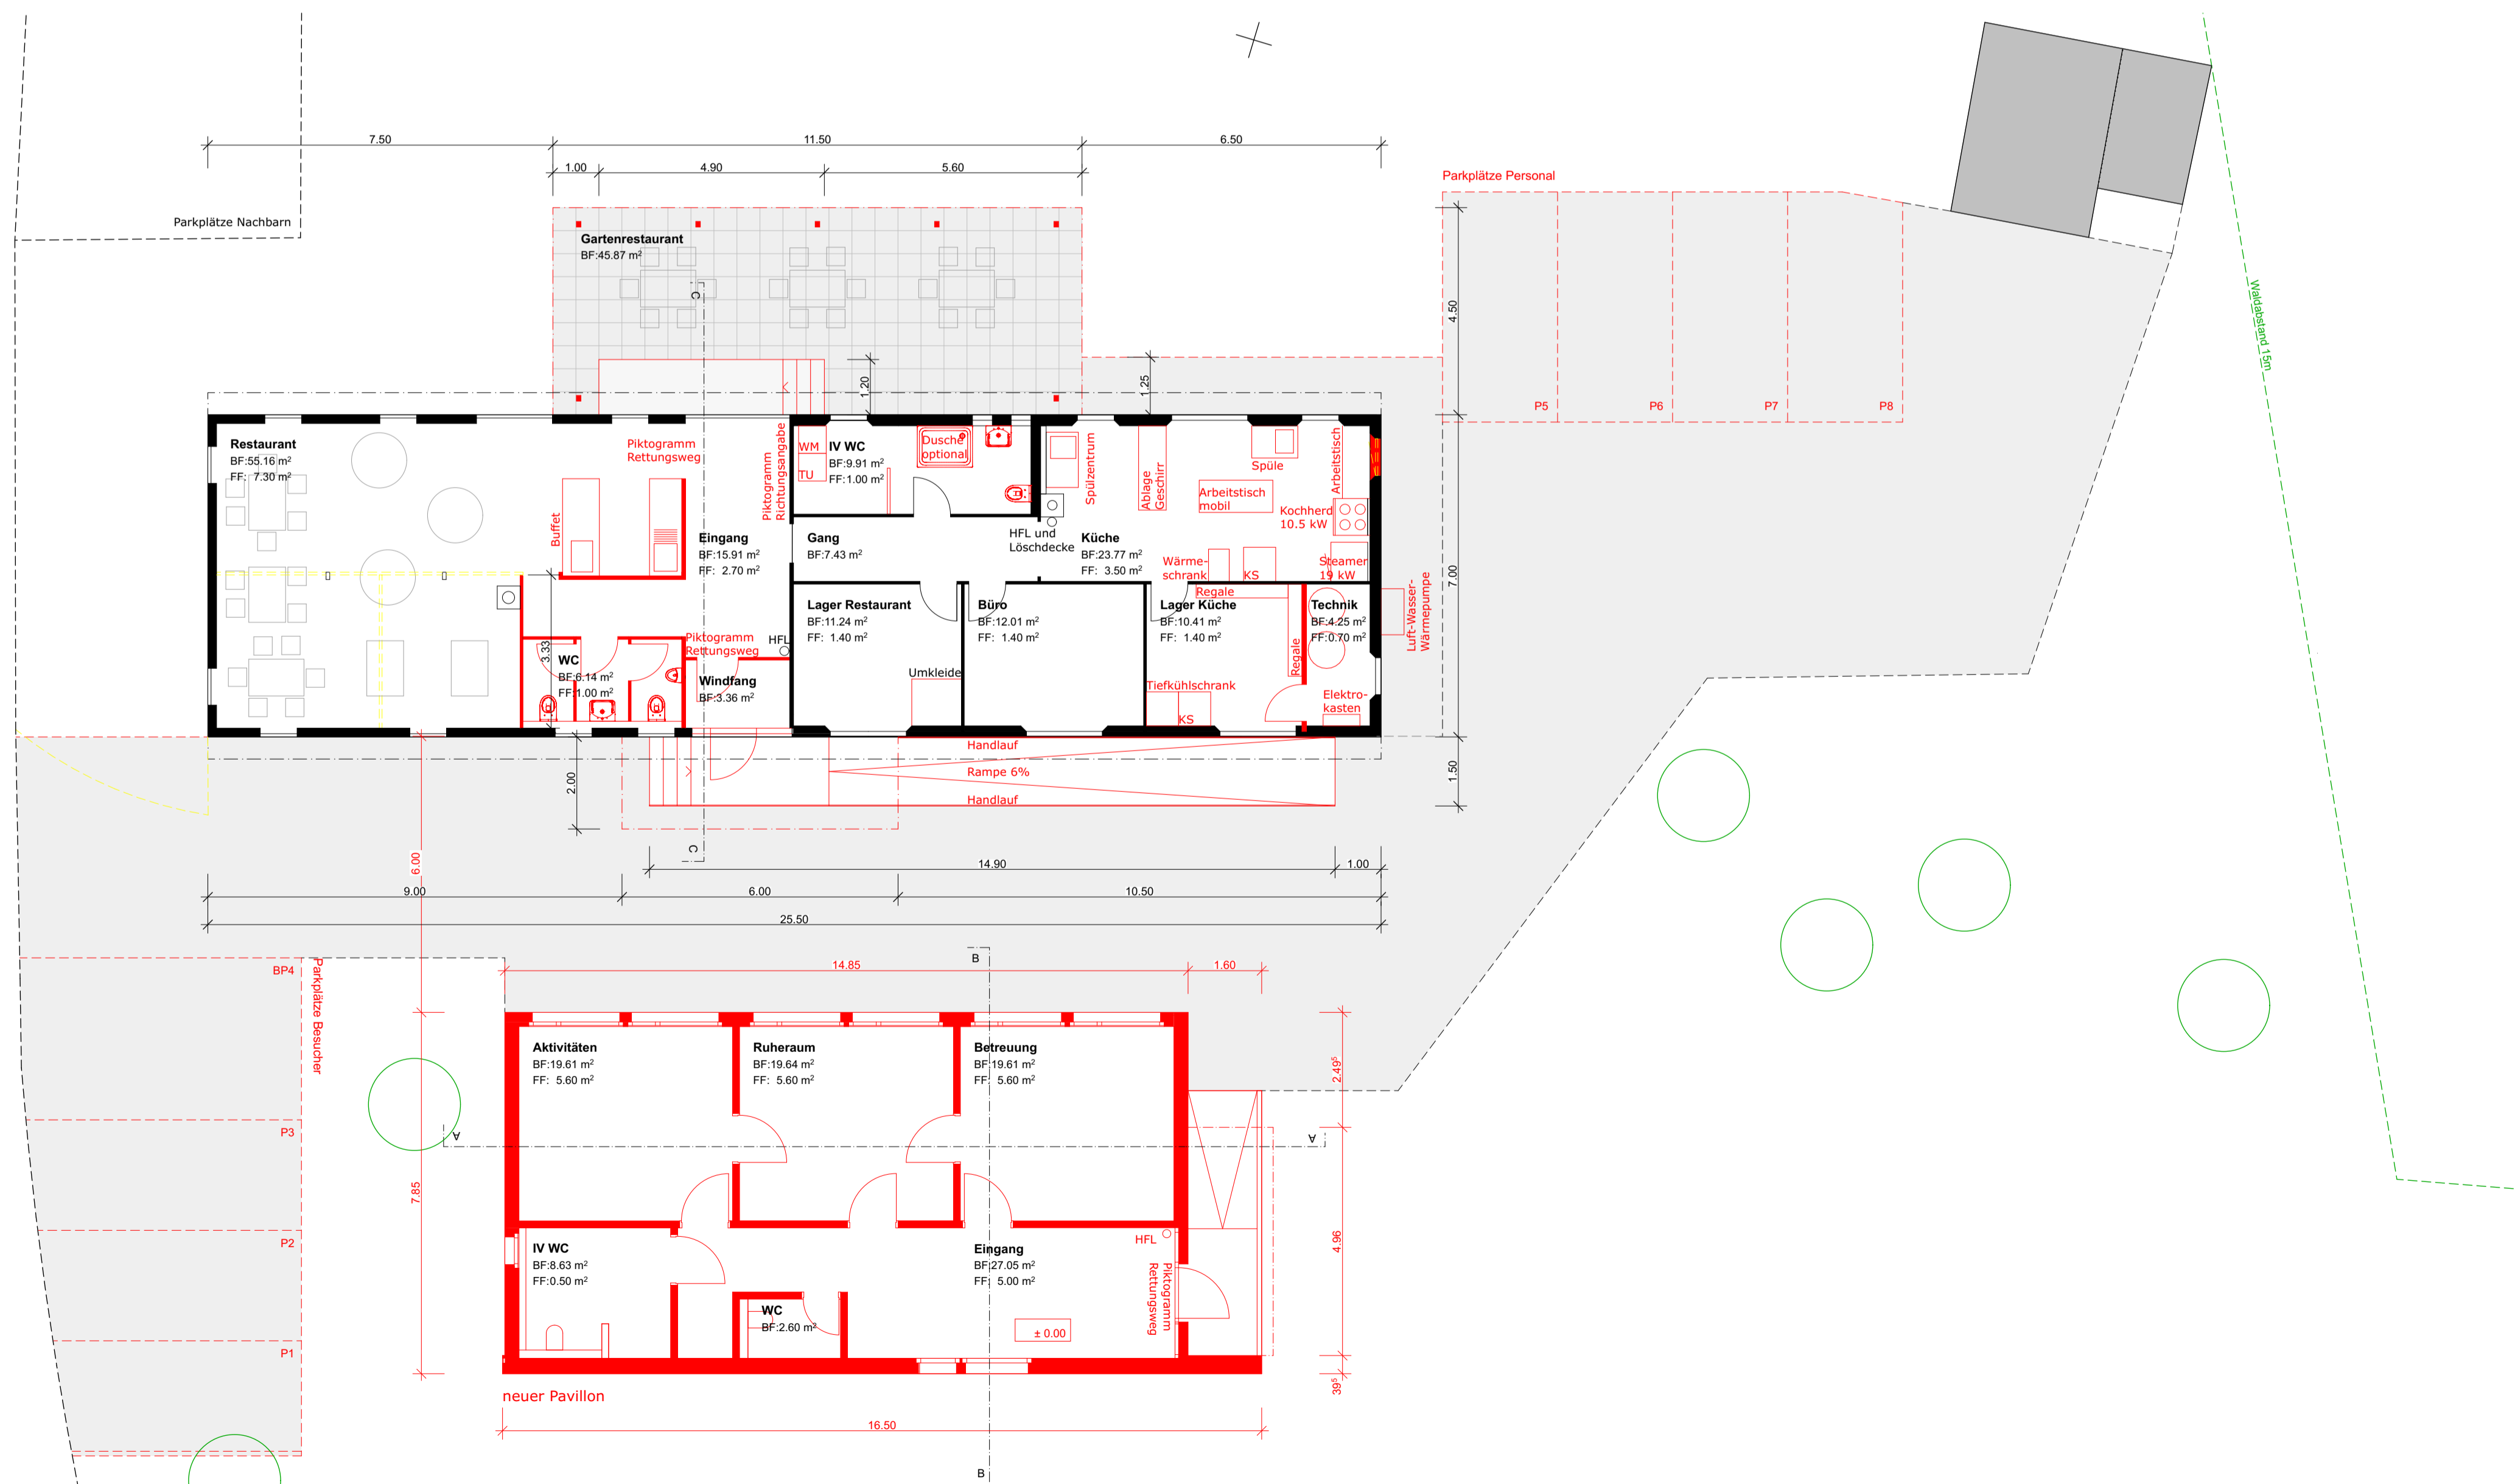

Grundriss EG

|   |                     |
|---|---------------------|
| Bauherr:<br>Verein Sozialtreff c/o steuerpartner ag<br>Vadianstrasse 44<br>9000 St. Gallen  | Datum/Unterschrift: |
| Grundigentümer:<br>Politische Gemeinde St. Gallen<br>Dienststelle Legationsschaft<br>Yvonne Bachof<br>Neugasse 3<br>9000 St. Gallen   | Datum/Unterschrift: |
| Architekt:<br>ARCHPLAN AG ARCHITECTEN<br>Vadianstrasse 3<br>9000 St. Gallen   | Datum/Unterschrift: |
| + 000 = XXXXX mm M. Die Fensterfläche beträgt in allen dauerhaft genutzten Räumen mehr als 10% der Bodenfläche.   |                     |
| <ul style="list-style-type: none"> <li>■ Bestand</li> <li>■ Abbruch</li> <li>■ Neu</li> </ul>   |                     |
| <p>1905 Umbau und Erweiterung Verein Sozialtreff<br/>Rechenstrasse 5e/5f, 9000 St. Gallen</p> <p>Auftraggeber: Verein Sozialtreff c/o steuerpartner ag, Vadianstrasse 44, 9000 St. Gallen</p> |                     |

Bauvorgabe: Grundriss / Schnitte / Ansichten  
Plan Nr.: 1905.301  
Cler/Datum: an/21.08.2019

Maßstab: 1:100  
Plangröße: 84/60  
Rev:

